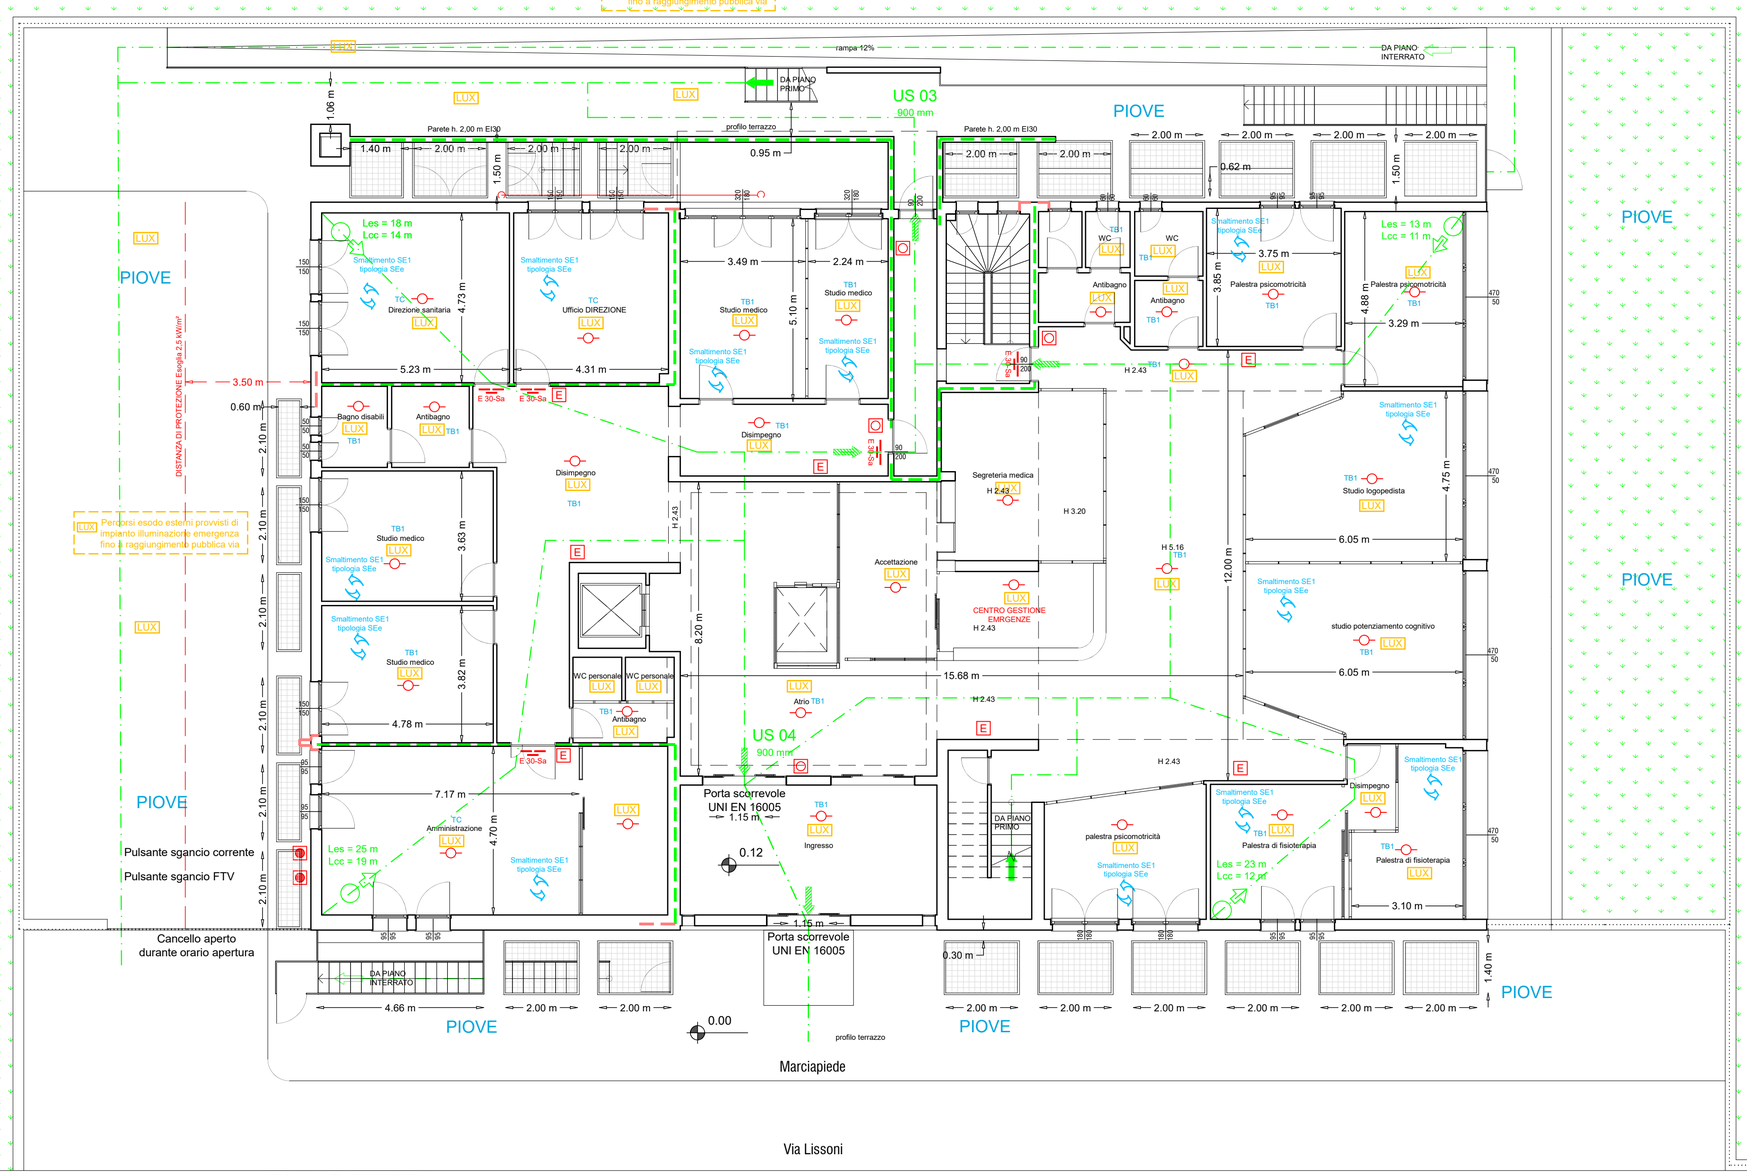

PIANO TERRA

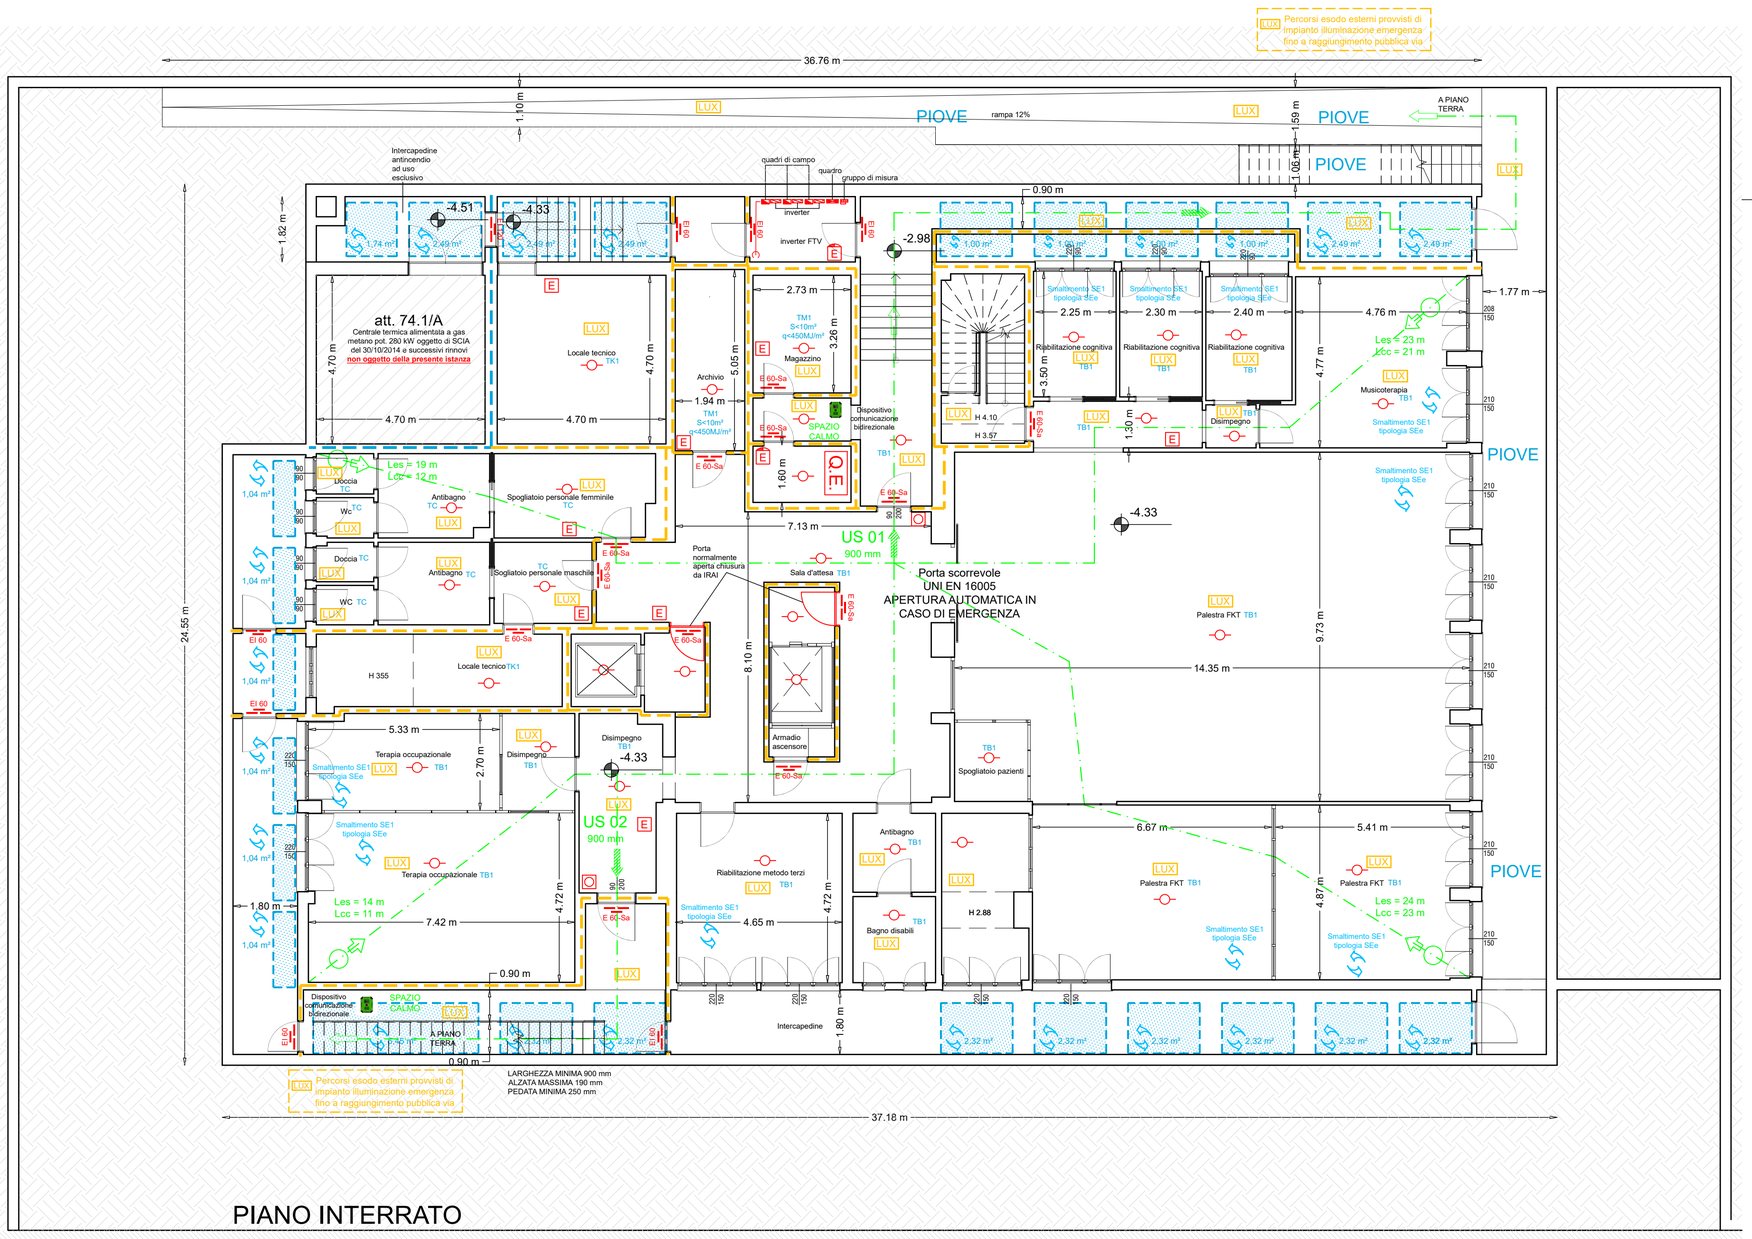

PIANO INTERRATO

FOTO AEREA

ATTIVITA' OGGETTO DELLA PRESENTE ISTANZA

NEGLI ELABORATI GRAFICI VIENE INDICATA LA PRESENZA DEI SUDDETTI IMPIANTI.
IL POSIZONAMENTO DEI SINGOLI DISPOSITIVI SARA' OGGETTO DI APPOSITA PROGETTAZIONE

LEGENDA ANTINCENDIO

E	Estintore a polvere		Pulsante allarme manuale
E	Estintore polvere carrellato		Pulsante sgancio corrente
E	Estintore a CO2	Q.E	Quadro elettrico
E	Estintore idrico		Rivelatore di fumo
E	Estintore a schiuma		Rivelatore di calore
	Naspo UNI 25		Rivelatore di gas
	Idrante a muro UNI 45		Rilevatore ottico antincendio
	Colonna idrante UNI 45		Allarme antincendio
	Colonna idrante UNI 70	LUX	Illuminazione d'emergenza
	Idrante sottosuolo UNI 45		U.S. verso il basso
	Idrante sottosuolo UNI 70		U.S. verso orizzontale
	Attacco Motopompa		U.S. verso l'alto
	Impianto sprinkler	EI 120	Porta tagliafuoco
	Percorso gas metano a vista	E 120-Sa	Porta tagliafuoco a tenuta fumi freddi
	Percorso gas metano interrato		Strutture R/REI/EI 30
	Valvola d'intercet. manuale		Strutture R/REI/EI 60
	Valvola d'intercet. automatica		Strutture R/REI/EI 90
	Valvola a strappo		Strutture R/REI/EI 120
	Aerotermo		Strutture R/REI/EI 180

PROGETTO VALIDO AI SOLI FINI ANTINCENDIO

CPI S.R.L. PREVENZIONE INCENDI
ING. CEREDA 338.6219086 — ING. FILINCIERI 328.7570545 — ING. PARMA 392.3327876
P.IVA 13811410961
MATRICOLA INARCASSA SI020927
SEDE LEGALE: VIALE L. RONCHI, 15 VIMERCATE (MB)
SEDE OPERATIVA: CASCINA CASSINETTA, 3 USMATE VELATE (MB)
INFO@CPISRL.IT
AMMINISTRAZIONE@PEC.CPISRL.IT
WWW.CPISRL.IT

AIAS CITTÀ DI MONZA

COMMITTENTE:
AIAS Città di Monza ETS
via Lissoni, 14 Monza (MB)

PROGETTO:
Progetto di conformità antincendio
attività sita in via Lissoni, 14
a Monza (MB)

OGGETTO:
VARIANTE FASCICOLO 65021
Piano terra
Piano interrato

N° DOCUMENTO:	FASE:
01	VVF
DATA: 18/02/2026	SCALA: 1:100
COMMESSA: 12/2025	FILE: PROGETTO VVF

Rev.	Data	Descrizione	Diseg.	Contr.	Appr.
0	16/02/2026	PRIMA EMISSIONE			R.P.
1					
2					
3					
4					
5					

TIMBRO E FIRMA CLIENTE
Livio Valvano
23.03.2026
14:15:47
GMT+01:00

TIMBRO E FIRMA

A TERMINE DI LEGGE CI RISERVIAMO LA PROPRIETA' DI QUESTO DISEGNO CON DIVIETO DI RIPRODURLO O DI RENDERLO COMUNQUE NOTO A TERZI SENZA NOSTRA AUTORIZZAZIONE SCRITTA