



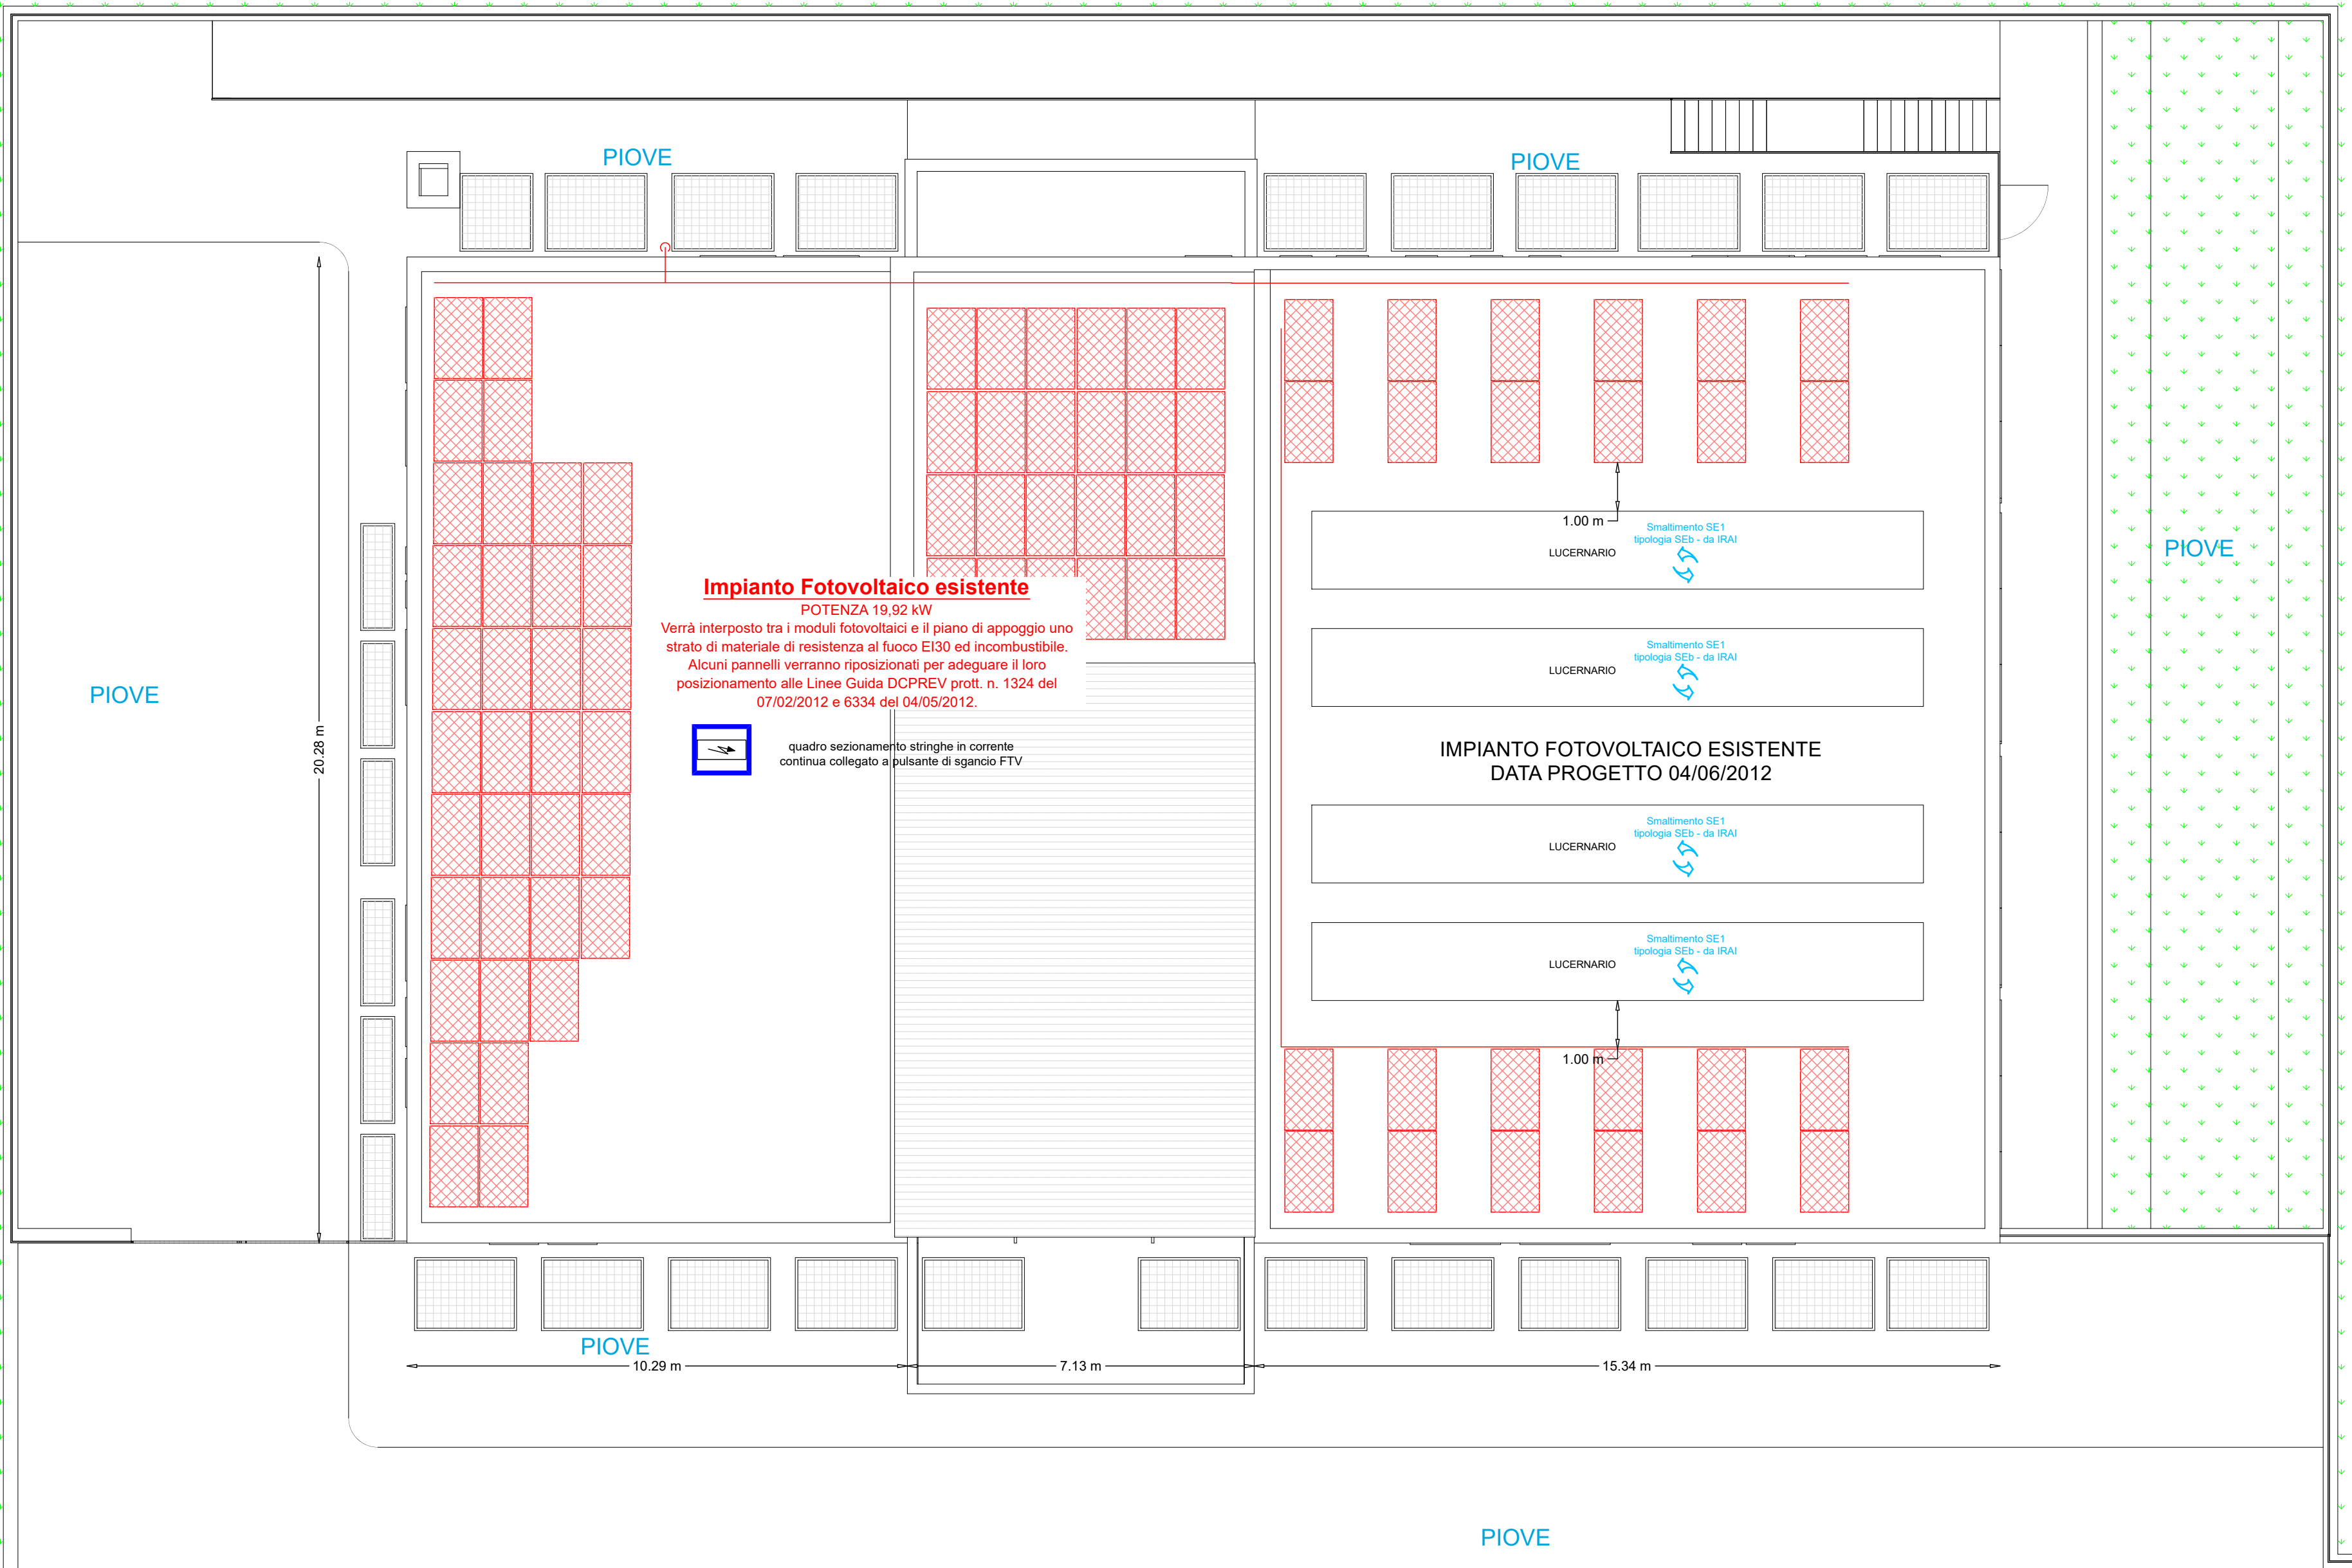

PIANO COPERTURA

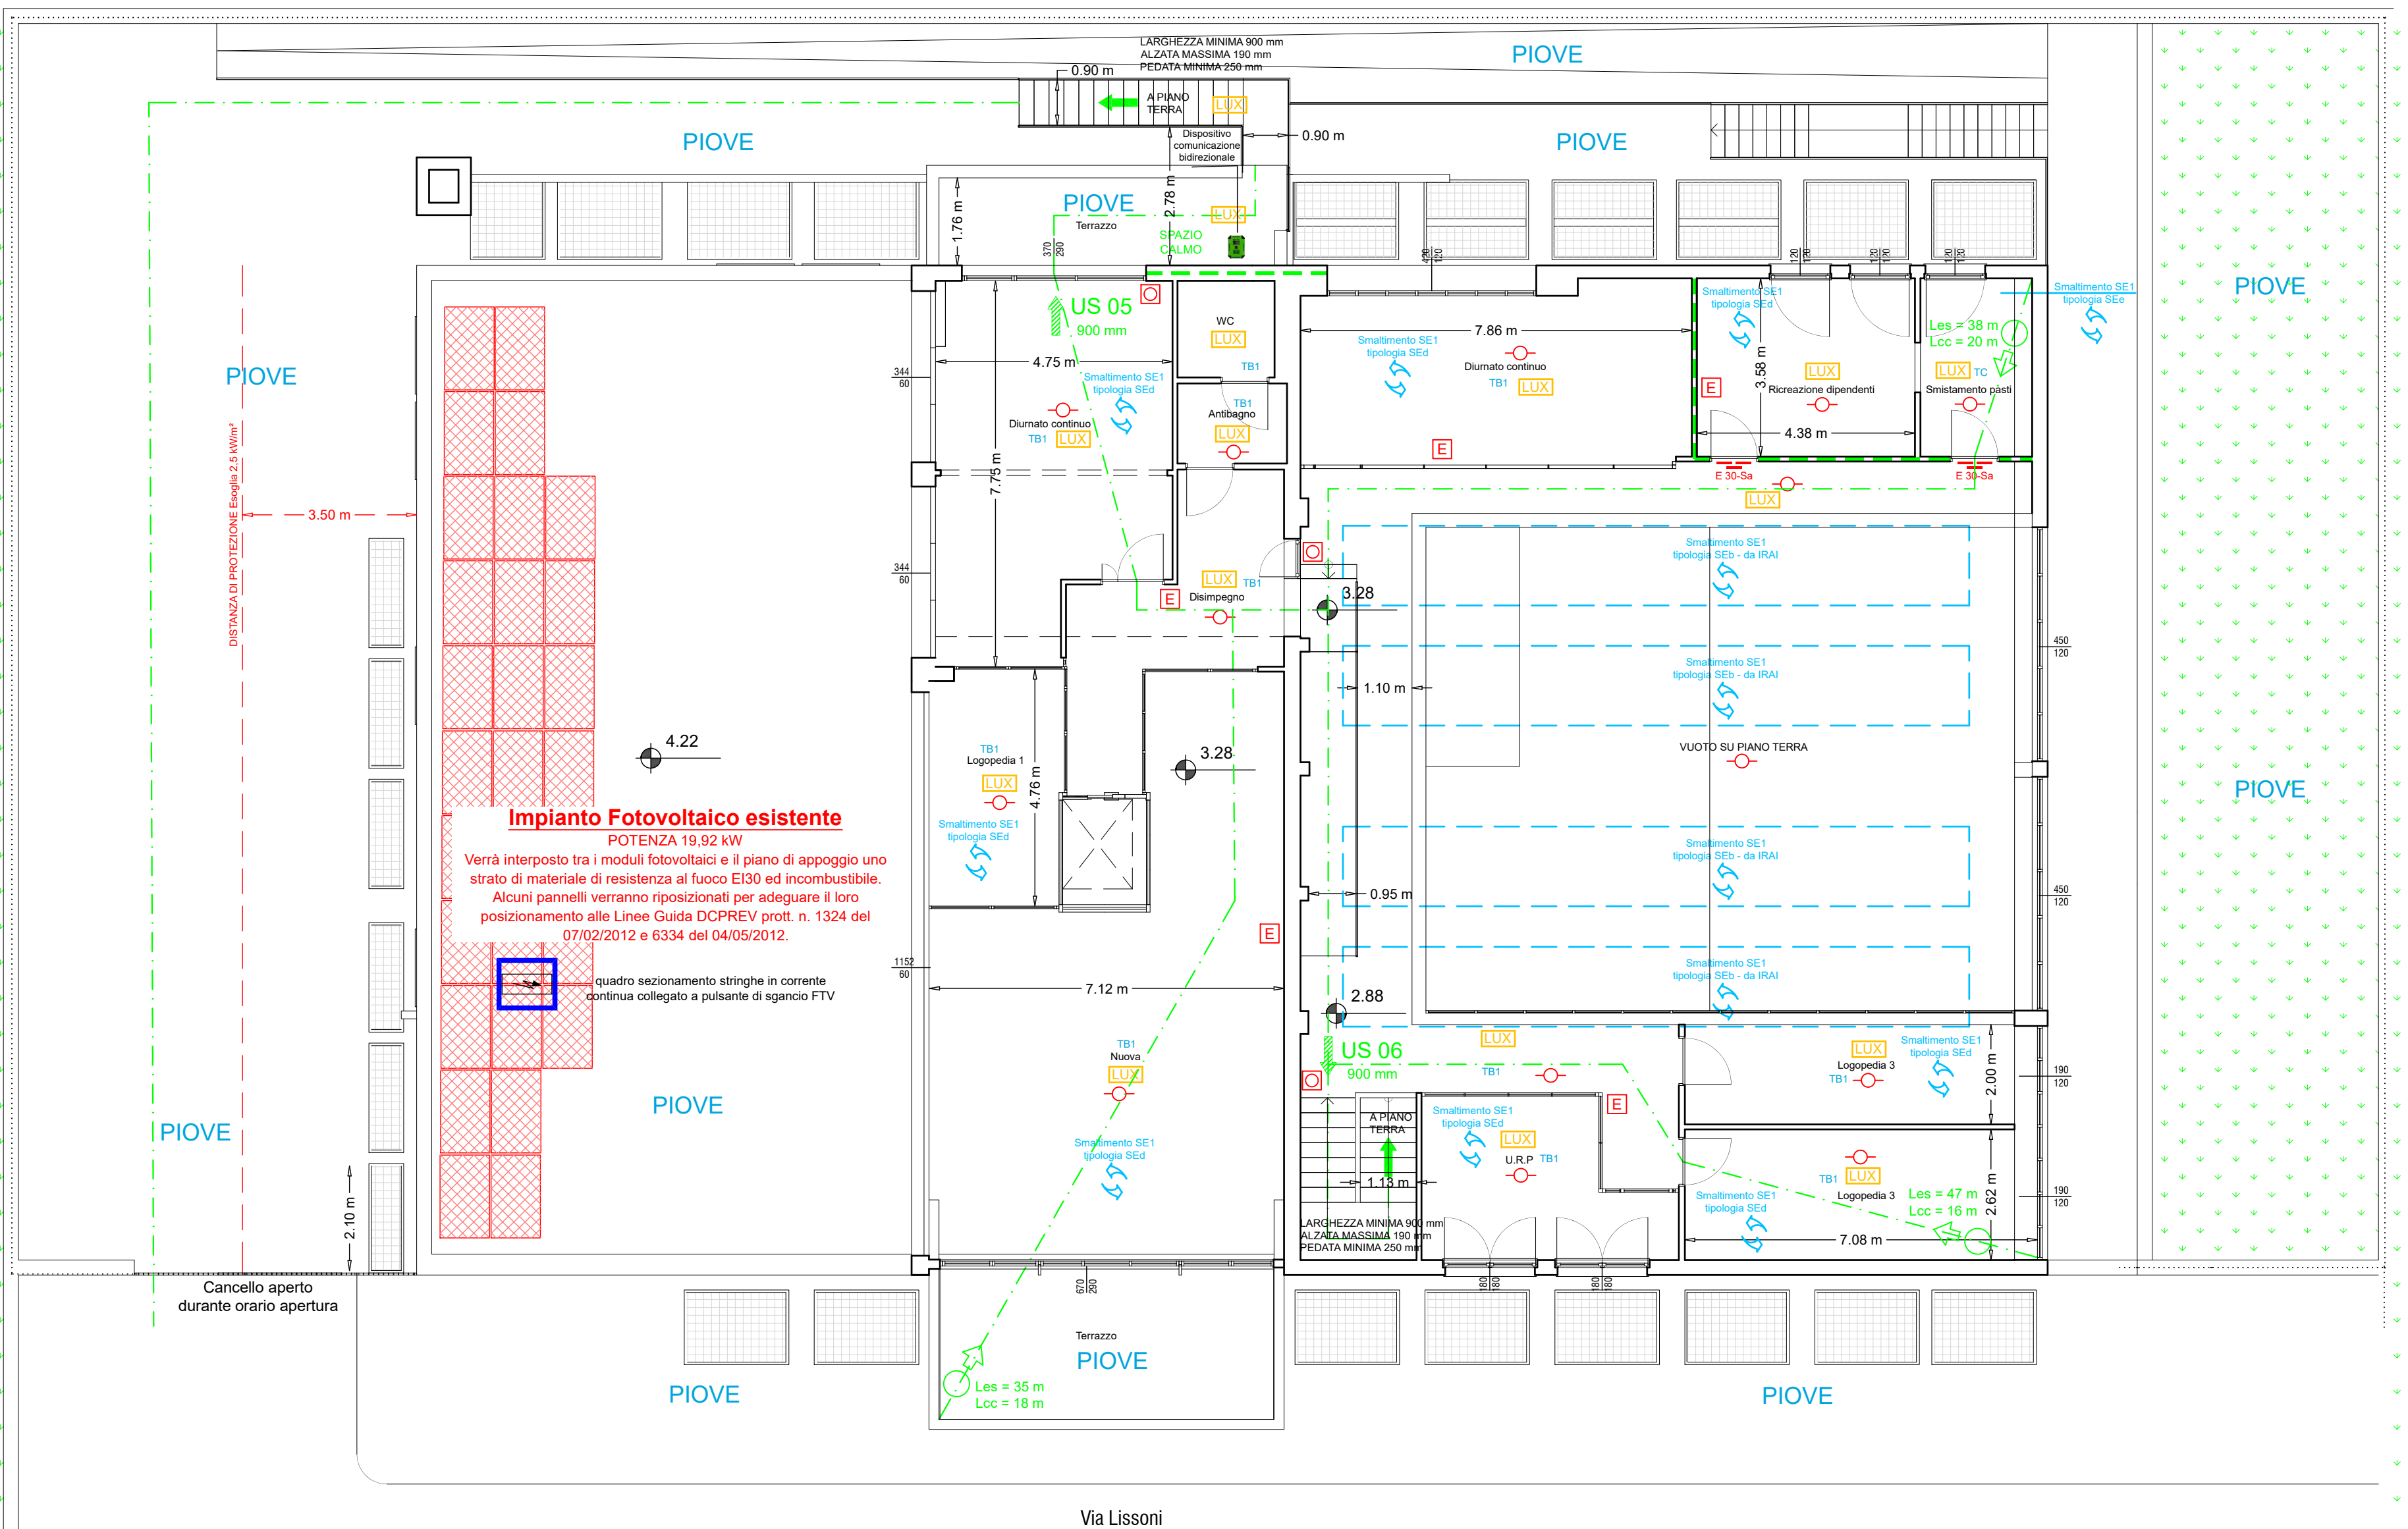

PIANO PRIMO

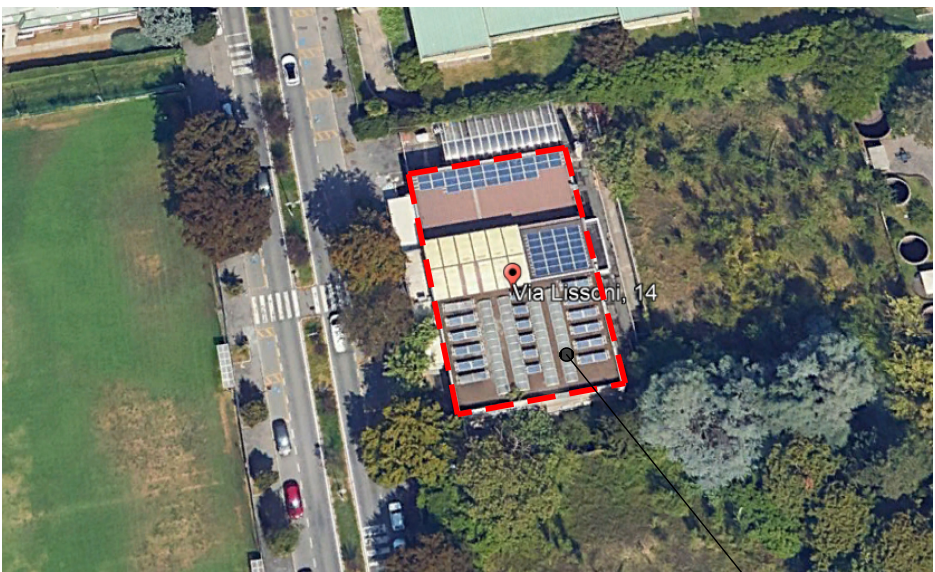


FOTO AEREA
ATTIVITA' OGGETTO DELLA PRESENTE ISTANZA

NEGLI ELABORATI GRAFICI VIENE INDICATA LA PRESENZA DEI SUDDETTI IMPIANTI.
IL POSIZIONAMENTO DEI SINGOLI DISPOSITIVI SARA' OGGETTO DI APPOSITA PROGETTAZIONE

LEGENDA ANTINCENDIO	
Estintore a polvere	Pulsante allarme manuale
Estintore polvere carrellato	Pulsante sgancio corrente
Estintore a CO2	Quadro elettrico
Estintore idrico	Rivelatore di fumo
Estintore a schiuma	Rivelatore di calore
Naspo UNI 25	Rivelatore di gas
Idrante a muro UNI 45	Rilevatore ottico antincendio
Colonna idrante UNI 45	Allarme antincendio
Colonna idrante UNI 70	Illuminazione d'emergenza
Idrante sottosuolo UNI 45	U.S. verso il basso
Idrante sottosuolo UNI 70	U.S. verso orizzontale
Attacco Motopompa	U.S. verso l'alto
Impianto sprinkler	Porta tagliafuoco
Percorso gas metano a vista	Porta tagliafuoco a tenuta fumi freddi
Percorso gas metano interrato	Strutture R/RE/VEI 30
Valvola d'intercet. manuale	Strutture R/RE/VEI 60
Valvola d'intercet. automatica	Strutture R/RE/VEI 90
Valvola a strappo	Strutture R/RE/VEI 120
	Strutture R/RE/VEI 180

PROGETTO VALIDO AI SOLI FINI ANTINCENDIO



ING. CEREDA 338.6219086
ING. FILINCERI 328.7570545
ING. PARMA 392.3327876
P.IVA 13811410961
MATRICOLA INARCASSA 51020927
SEDE LEGALE: VIALE L. RONCHI, 15 VIMERCATE (MB)
SEDE OPERATIVA: CASCINA CASSINETTA, 3 USMATE VELATE (MB)
INFO@CPISRL.IT
AMMINISTRAZIONE@PEC.CPISRL.IT
WWW.CPISRL.IT



COMMITTENTE:
AIAS Città di Monza ETS
via Lissoni, 14 Monza (MB)

PROGETTO:
Progetto di conformità antincendio
attività sita in via Lissoni, 14
a Monza (MB)

OGGETTO:
VARIANTE FASCICOLO 65021
Piano copertura
Piano primo

N° DOCUMENTO:		FASE:			
02		VVF			
DATA:		18/02/2026	SCALA:		1:100
COMMESSA:		12/2025	FILE:		PROGETTO VVF
Rev.	Data	Descrizione	Diseg.	Contr.	Appr.
0	16/02/2026	PRIMA EMISSIONE			R.P.
1					
2					
3					
4					
5					

TIMBRO E FIRMA CLIENTE	TIMBRO E FIRMA
------------------------	----------------